


次回 (2021年) 会場レイアウト図 (予定) Floor Plan (Preliminary)

セミナー会場3 (予定)

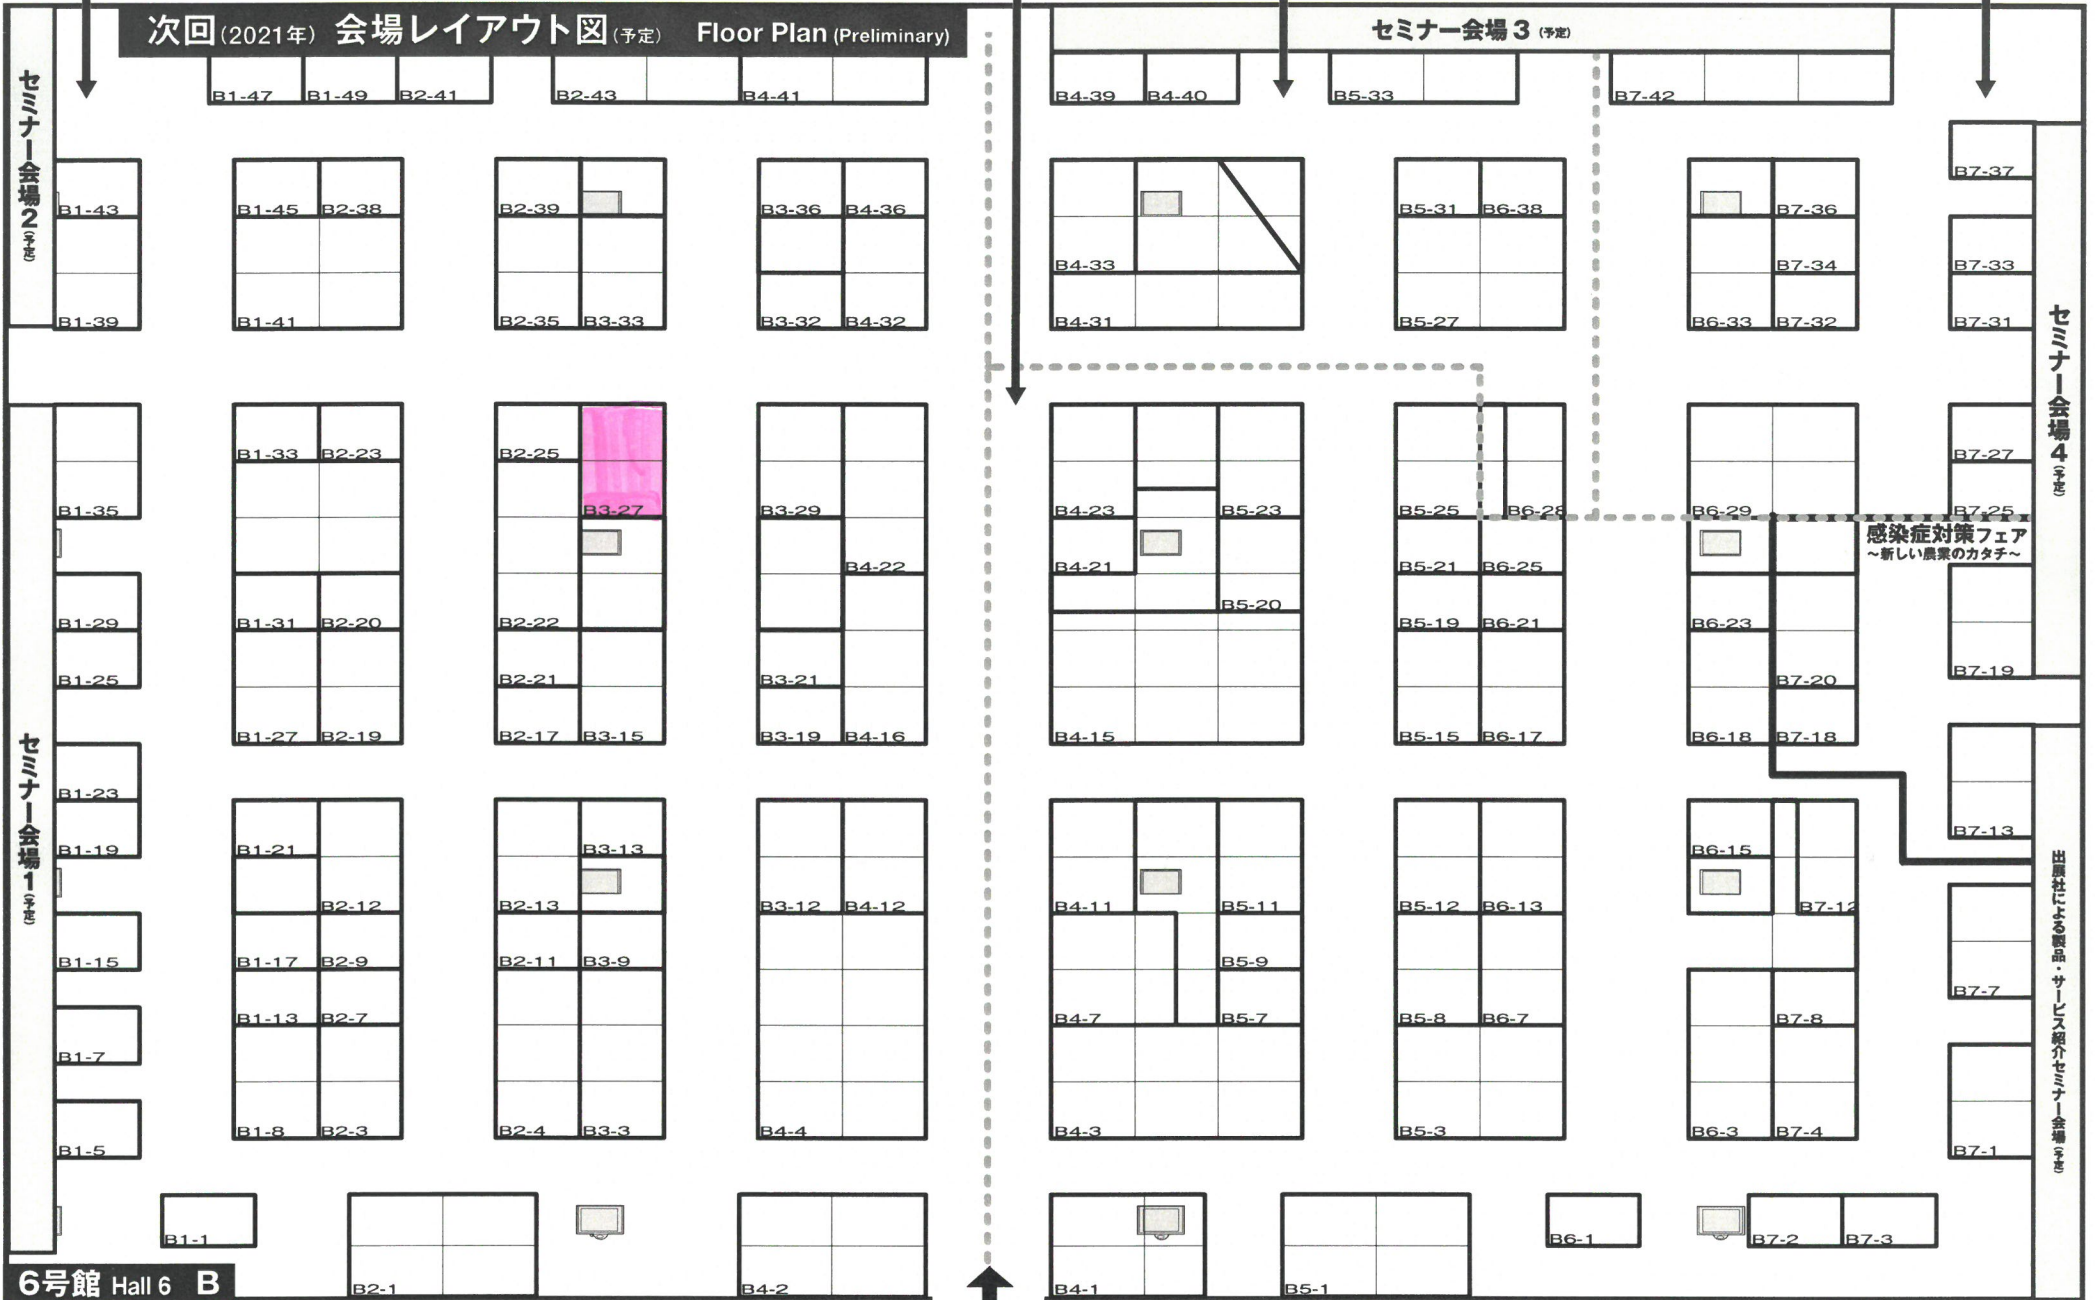

2021年2月1日現在 As of February 1, 2021

*展示会との境界はありません。*会場レイアウト図は変更になる可能性があります。*主催者は様々な都合により小間四面を変更し、小間を再割当する権利を有しています。よって、お申込み頂きました場所は変更になる可能性があります。*□、○は会場内の柱です。
*The floor plan is subject to change. *Show Management reserves the right, in the interests of optimum traffic control and effective exhibit exposure, to change the exhibit space plan and reassign exhibit spaces in relation thereto. *□,○ indicates pillars and air conditioner